

都市計画道路長柄堺線(阿倍野筋)拡幅整備に伴う

## 上町線 天王寺駅前～阿倍野間の軌道施設を 平成28年12月上旬に新線に切り替えます。

- ・天王寺駅前および阿倍野停留場(上り)が、バリアフリー対応に
- ・景観・環境に配慮した関西初の芝生軌道が誕生!!

阪堺電気軌道株式会社では、平成27年7月から都市計画道路長柄堺線(阿倍野筋)拡幅整備に伴う上町線 天王寺駅前～阿倍野間の軌道移設工事に取り組んできましたが、この度、平成28年12月上旬に切り替えをすることになりました。

これにより、天王寺駅前～阿倍野間の軌道敷が景観や環境に配慮した関西初の芝生軌道となるほか、天王寺駅前停留場では新しく地下通路階と停留場ホーム階・阿倍野歩道橋階を結ぶエレベーターを、阿倍野停留場(上りホーム)にはスロープを設置し、バリアフリーに対応した停留場となります。

なお、阿倍野停留場(下りホーム：我孫子道・浜寺駅前方面行き)および天王寺駅前停留場地下通路については、引き続き工事を進め、平成29年度中の供用を予定しております。

詳細は、下記のとおりです。

### 記

1. 軌道移設予定日 平成28年12月上旬

### 2. 主な内容

- (1) 天王寺駅前停留場～阿倍野停留場間の軌道を西側へ移設
- (2) 架線柱のセンターポール化や軌道敷の緑化(芝生軌道化：交差点部を除く)
- (3) 天王寺駅前および阿倍野(上り)停留場新ホームの供用を開始  
天王寺駅前停留場に新しく地下通路階・ホーム階・歩道橋階を結ぶエレベーターの供用を開始します。
- (4) 地下通路から天王寺駅前停留場への経路を変更

以上


本件に関する問い合わせ

阪堺電気軌道 業務部営業課


TEL：06-6671-3080(平日：9時～17時50分)

# 都市計画道路長柄塚線拡幅整備に伴う阪堺電気軌道上町線移設工事の概要

工事平面図

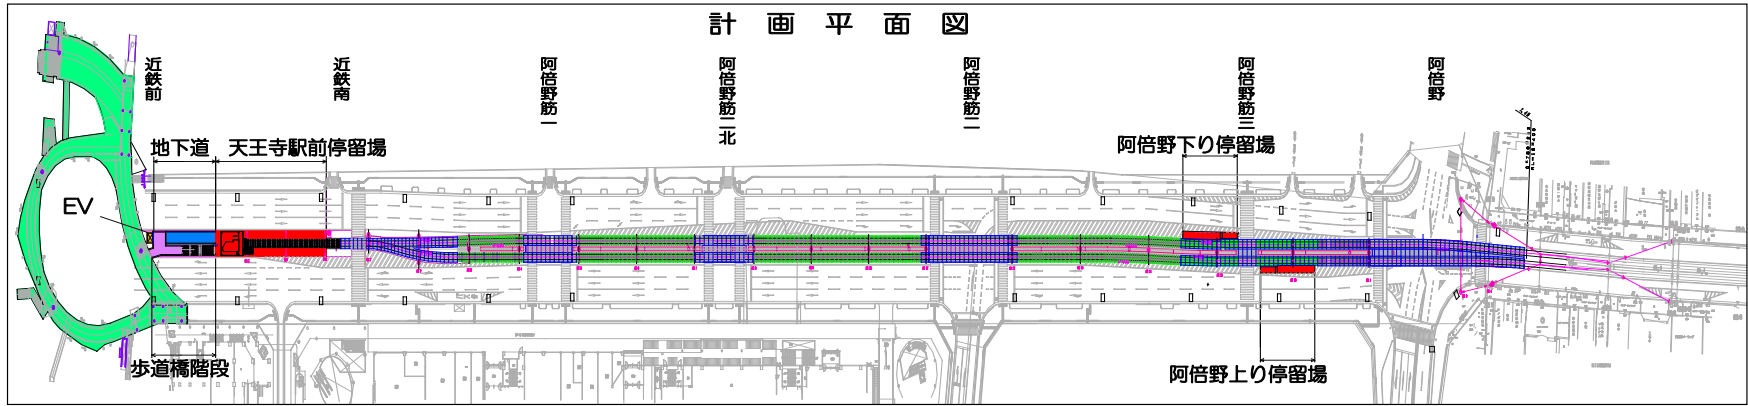

工事断面図

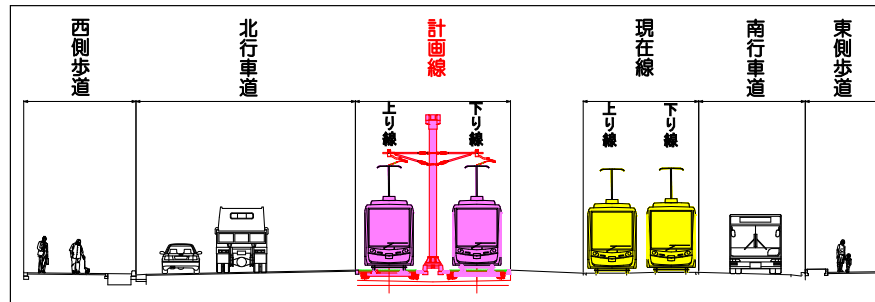

工事完成時イメージ

天王寺駅前停留場



阿倍野停留場付近



※イメージは変更の可能性があります